



İmar ve Şehircilik Daire Başkanlığı

GÜNDEM

8


Pasinler İlçe Belediye Meclisinin 01.09.2021 Tarih ve 55 Sayılı Kararı ile kabul edilen: Erzurum İli, Pasinler İlçesi, Yenimahalle 259 ada 8 (5) nolu parselde kayıtlı meri imar plansız alan olarak görülen taşınmazın, koordinatları belirtilen 10 ha.'lık kısmının Yenilenebilir Enerji Kaynaklarına Dayalı Üretim Tesisi Alanı olarak işlenmesini içeren imar planı değişikliğinin 5216 sayılı Büyükşehir Belediyesi kanununun 14. maddesine istinaden meclisçe görüşülerek bir karara bağlanmasını arz ederim.



Alanın Uzak Uydu Görüntüsü



Alanın Yakın Uydu Görüntüsü

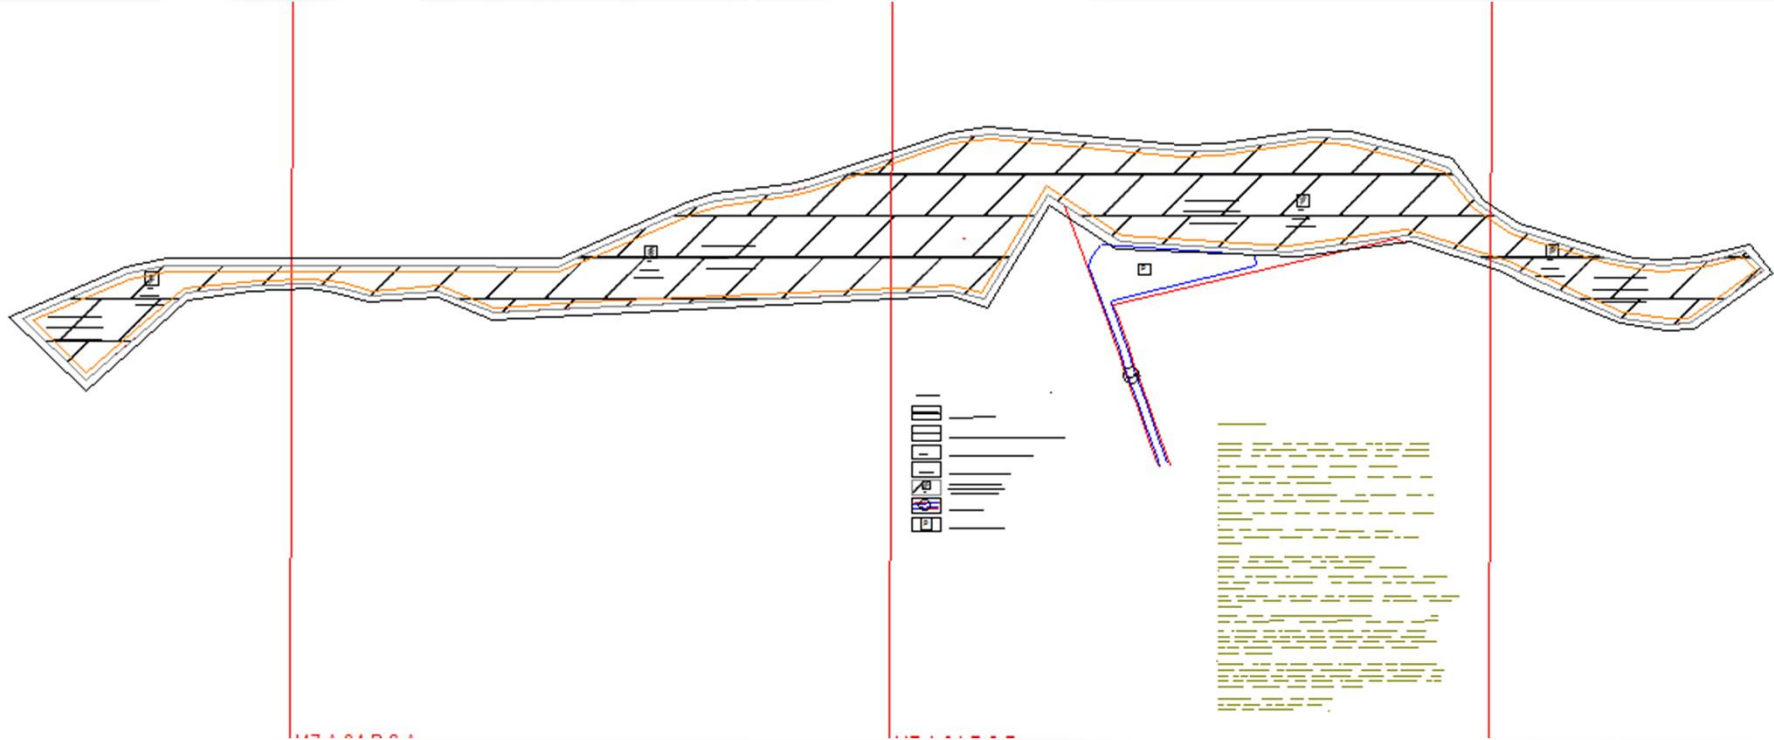

İmar Plan Değişiklik Sonrası Durum
1/1000 Uygulama İmar Planı