





**Alanın Uydu Görüntüsü**




**Alanın Yakın Uydu Görüntüsü**

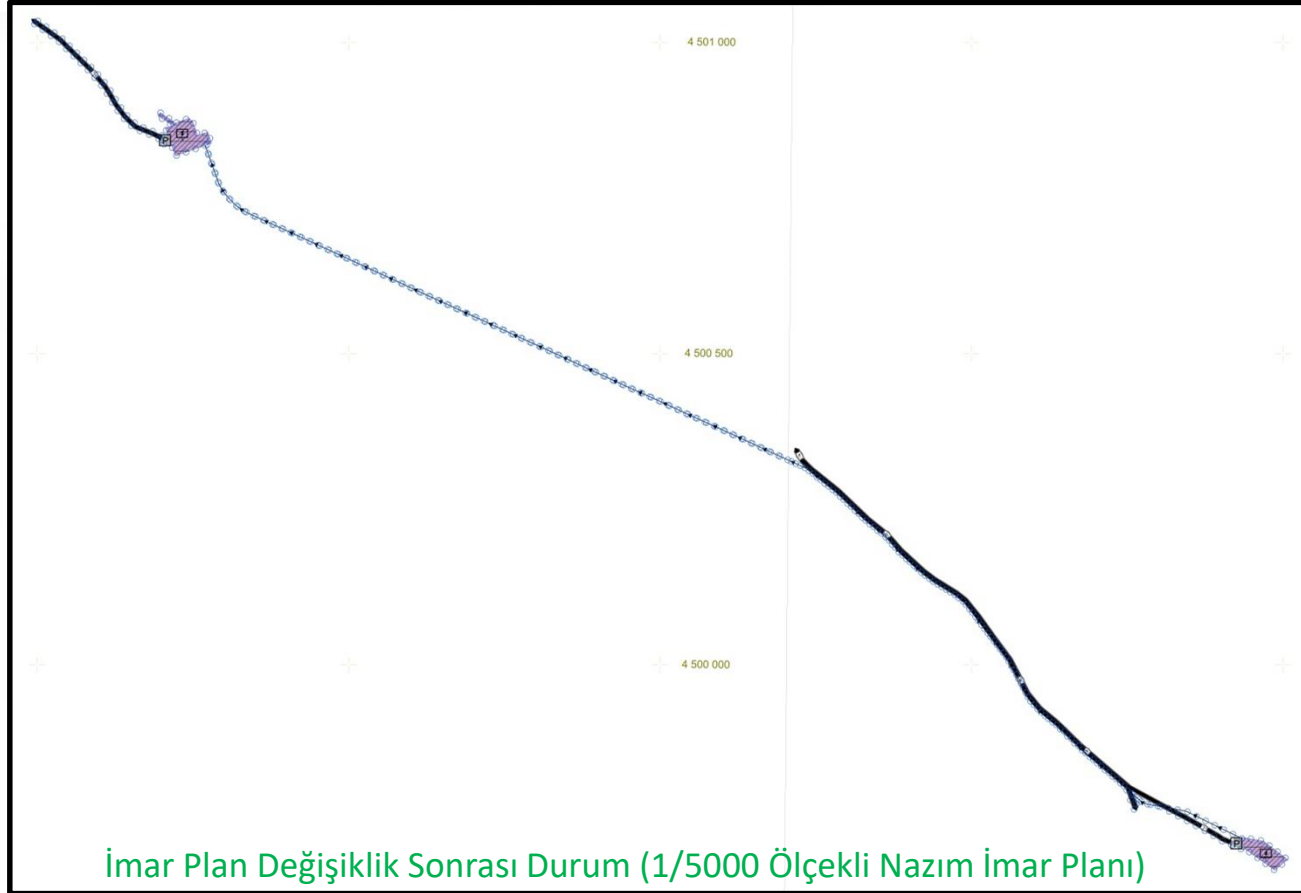

## İspir İlçesi, Çamlıkaya Mahallesi sınırları içerisinde yapılan Direktaşı Regülatör ve HES Projesi

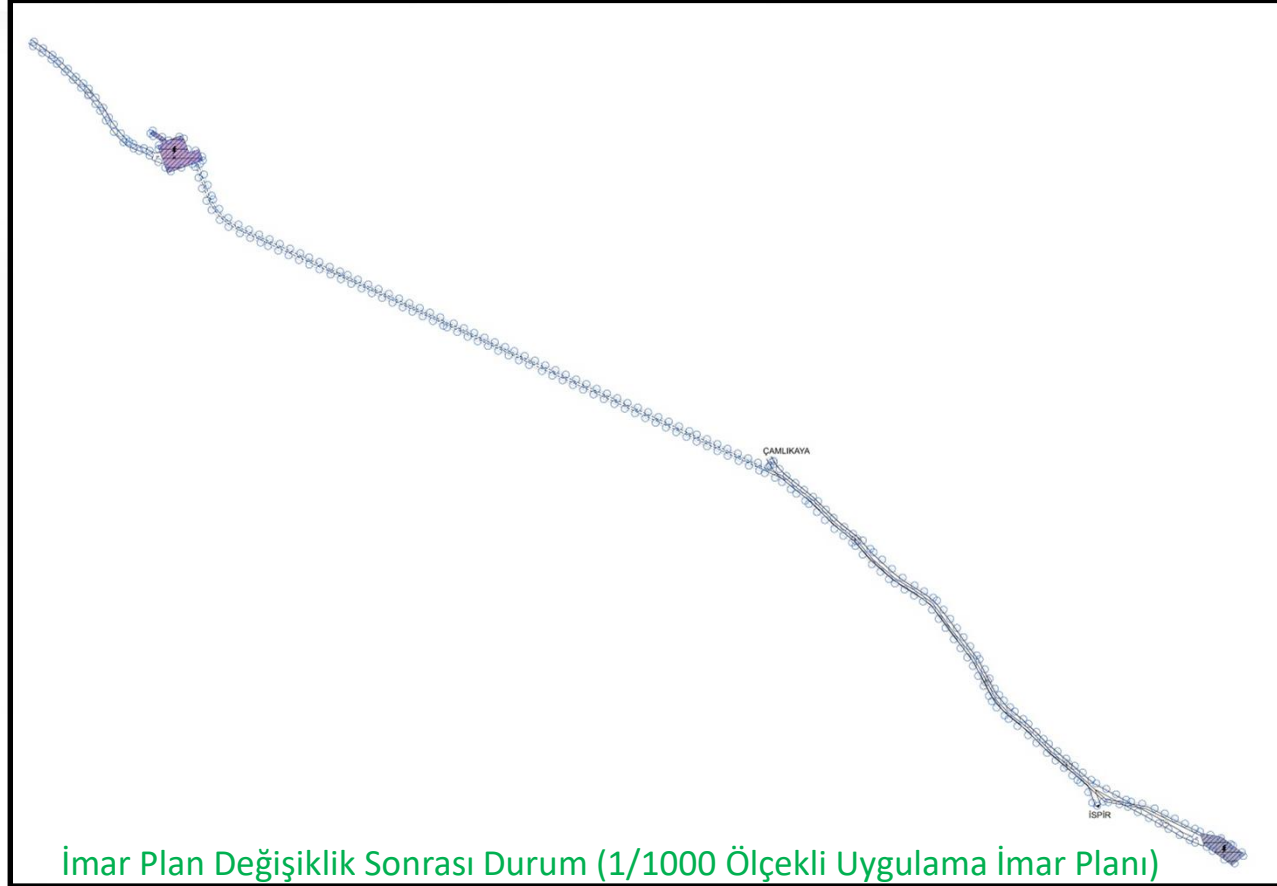

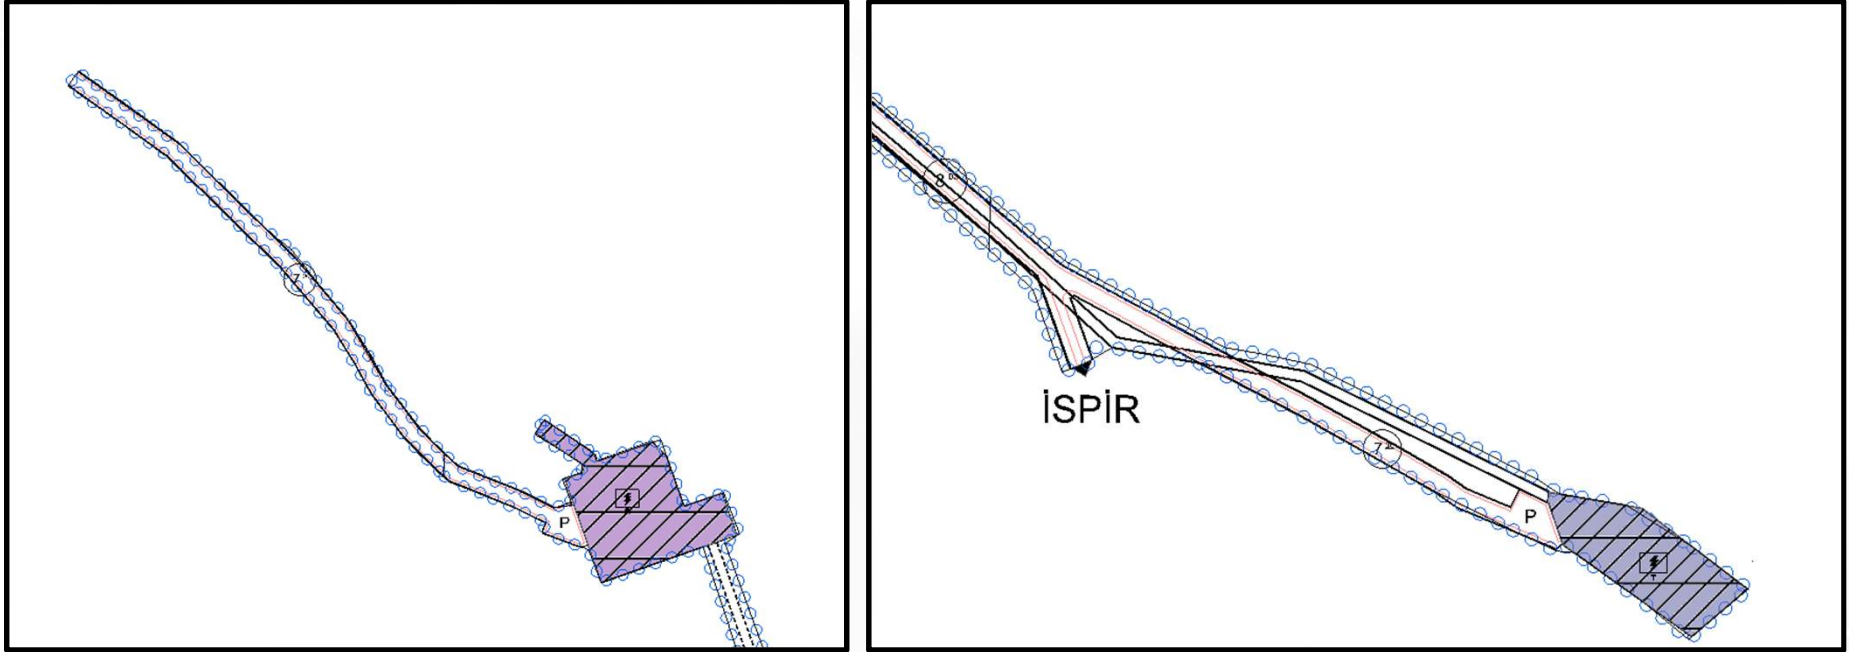

İmar Plan Değişiklik Sonrası Durum (1/1000 Ölçekli Uygulama İmar Planı)