


**Alanın Uydu Görüntüsü (Uzak)**



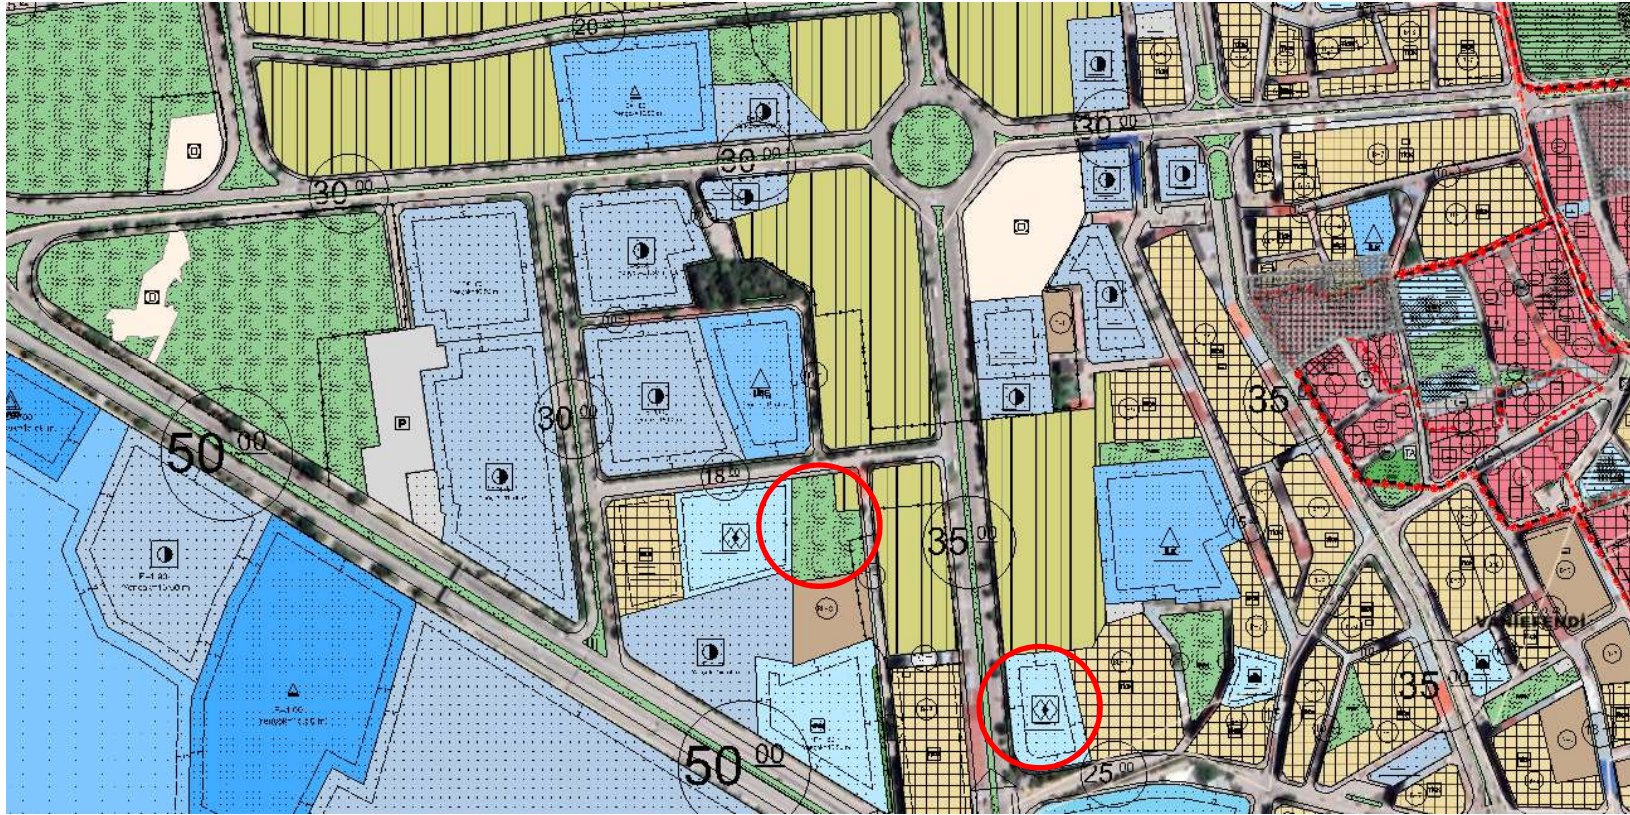

İmar Plan Değişiklik Öncesi Durum 1/1000 Uygulama İmar Planı