



İmar ve Şehircilik Daire Başkanlığı


GÜNDEM

15

Narman İlçe Belediye Meclisinin 01.02.2024 tarih ve 14 ve 15 sayılı Kararı ile kabul edilen, plan değişiklikleri ile ilgili Komisyon Raporunun görüşülmesi.



Alanın Uydu Görüntüsü

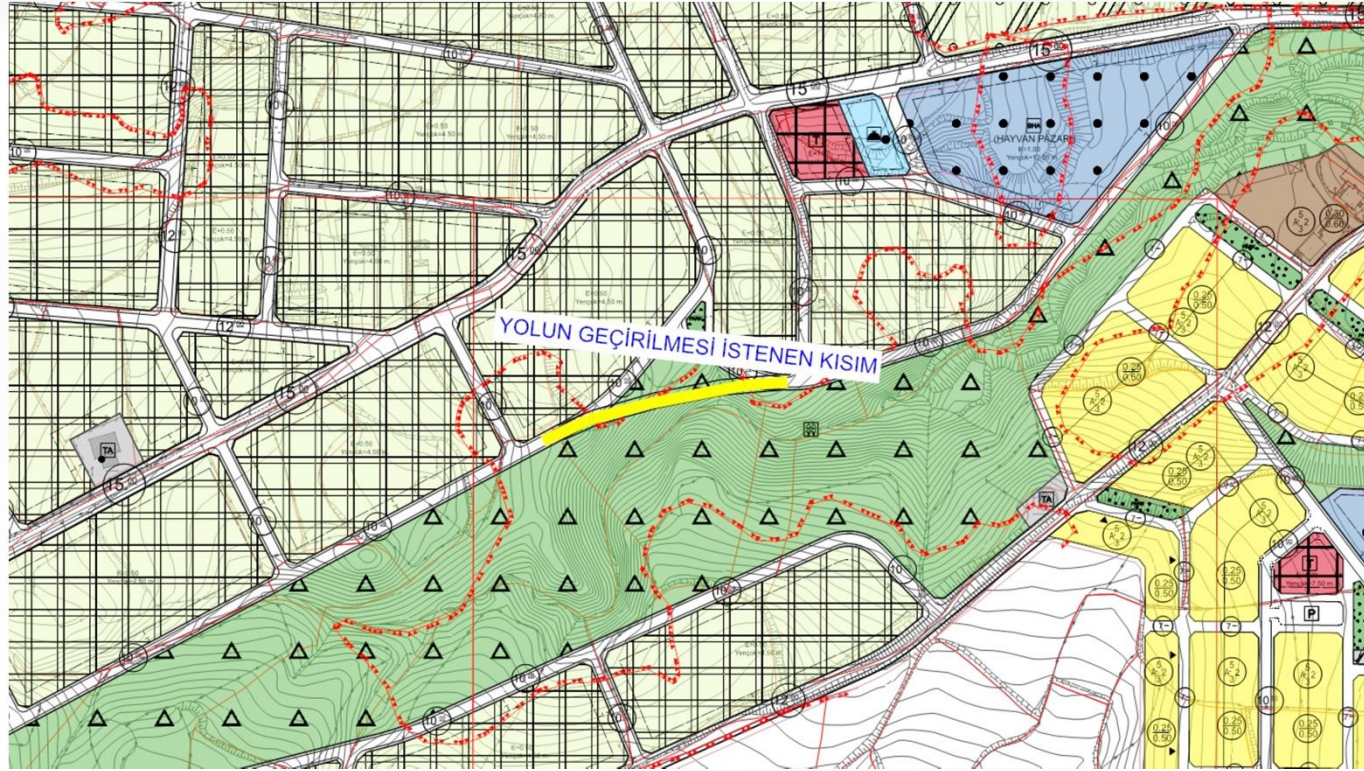

İmar Plan Değişiklik Sonrası Durum
1/1000 Uygulama İmar Planı




İmar ve Şehircilik Daire Başkanlığı

GÜNDEM



Narman İlçe Belediye Meclisinin 01.02.2024 tarih ve 15 sayılı Kararı ile kabul edilen, Tuzla Mahallesi H47-B-19-A-1-D pafta, “Tarımsal Tesis Alanı” içerisinde planlanan yollarda, İmar Kanununun 15. ve 16. Maddeleri gereğince uygulama görmüş ve uygulama sonucunda düzenlenmiş mevcut yolların doğrultusunda yeniden düzenlenmesini içeren plan değişikliği ile ilgili Komisyon Raporunun görüşülmesi.

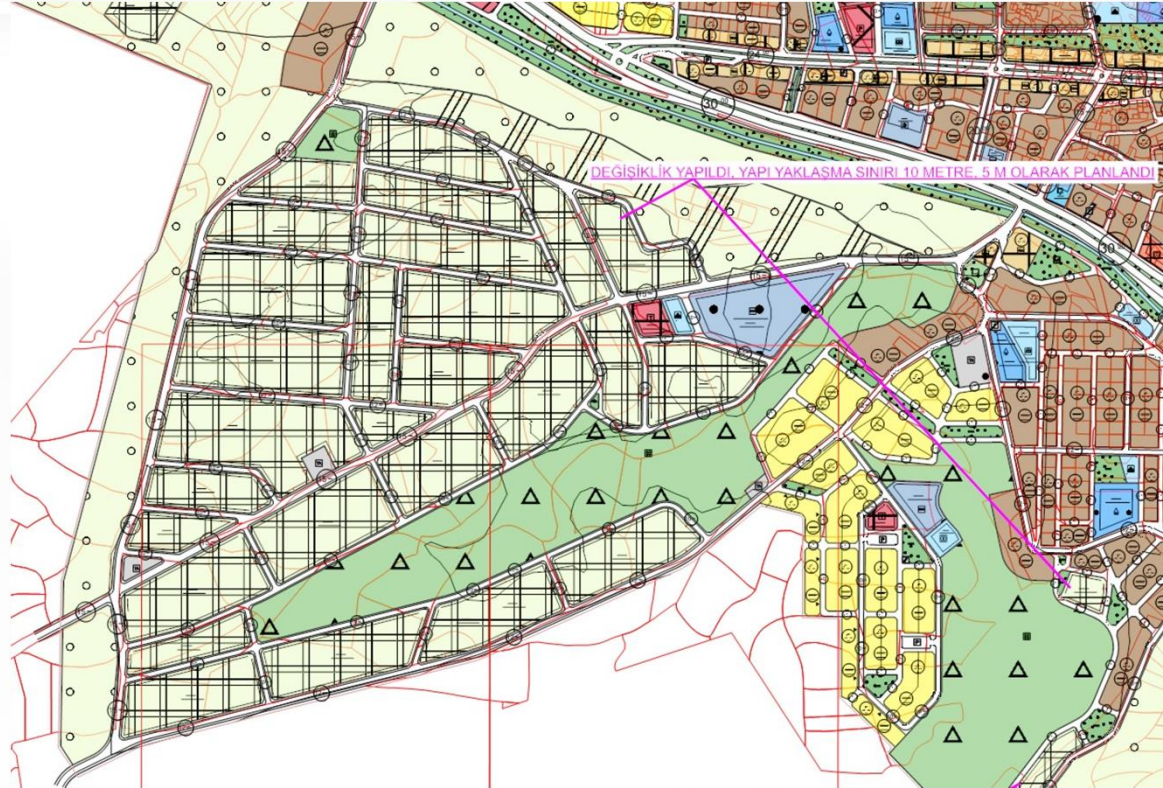

İmar Plan Değişiklik Sonrası Durum
1/1000 Uygulama İmar Planı




Alanın Uydu Görüntüsü



İmar Plan Değişiklik Sonrası Durum
1/1000 Uygulama İmar Planı




Alanın Uydu Görüntüsü

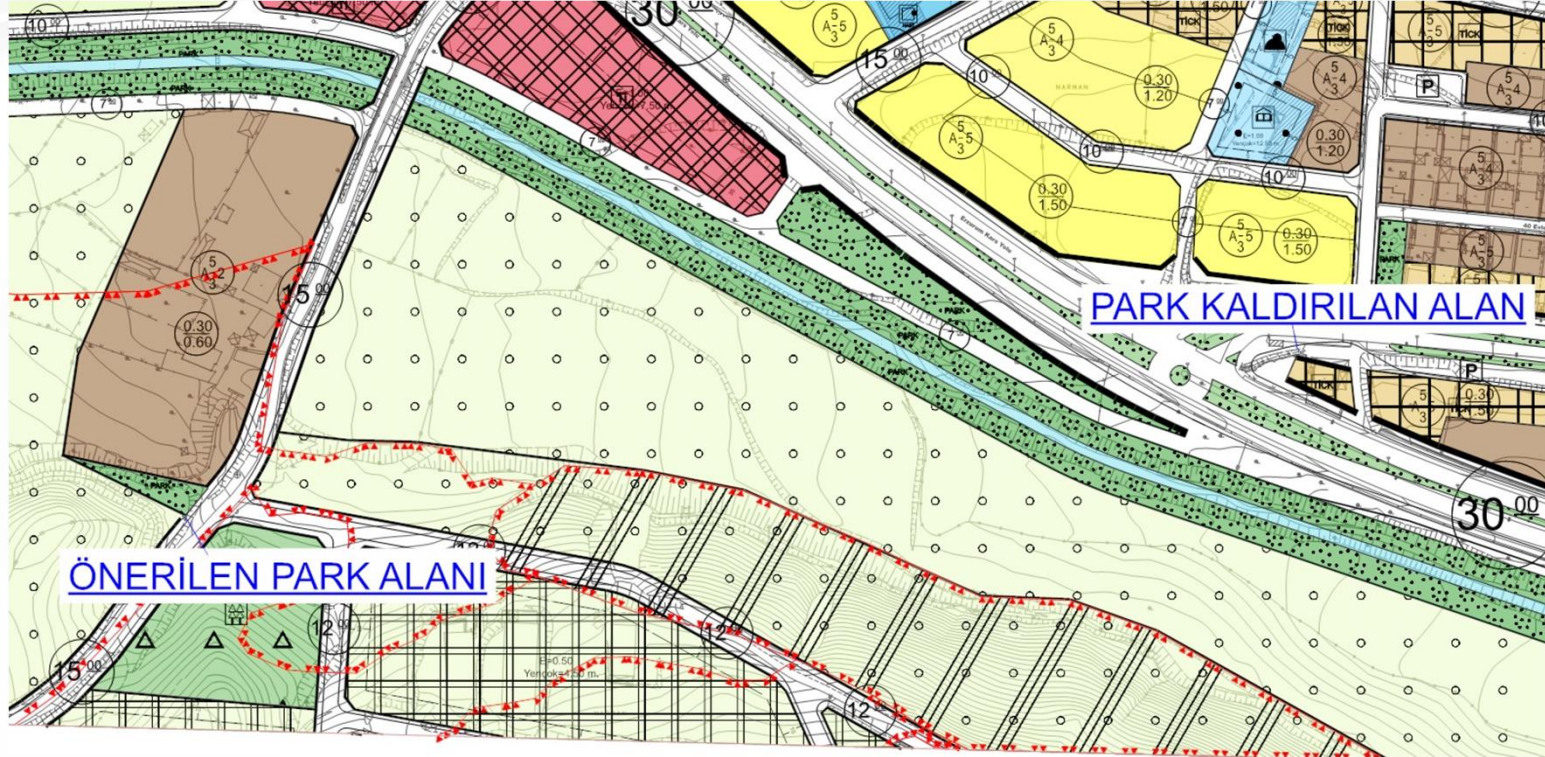

İmar Plan Değişiklik Sonrası Durum
1/1000 Uygulama İmar Planı



Alanın Uydu Görüntüsü

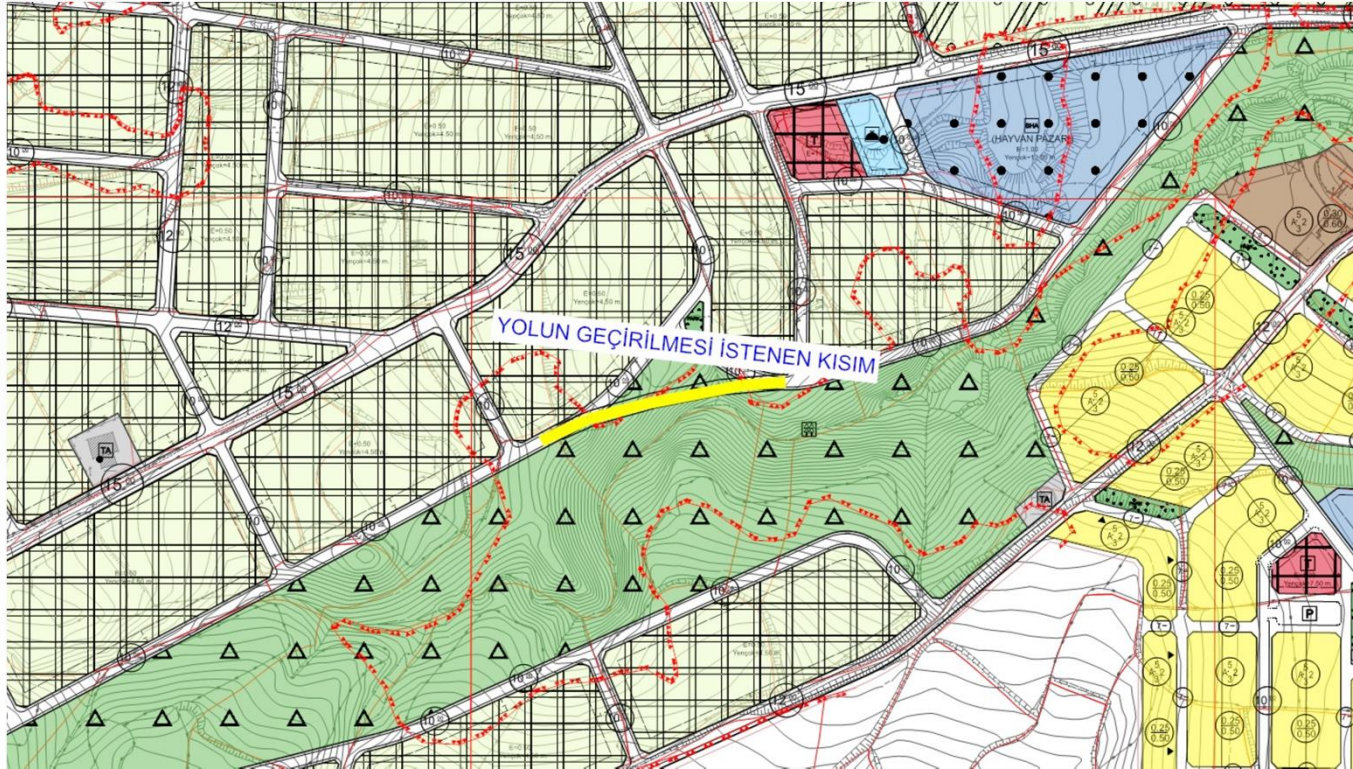

İmar Plan Değişiklik Sonrası Durum
1/1000 Uygulama İmar Planı