




Alanın Uydu Görüntüsü



Alanın Yakın Uydu Görüntüsü

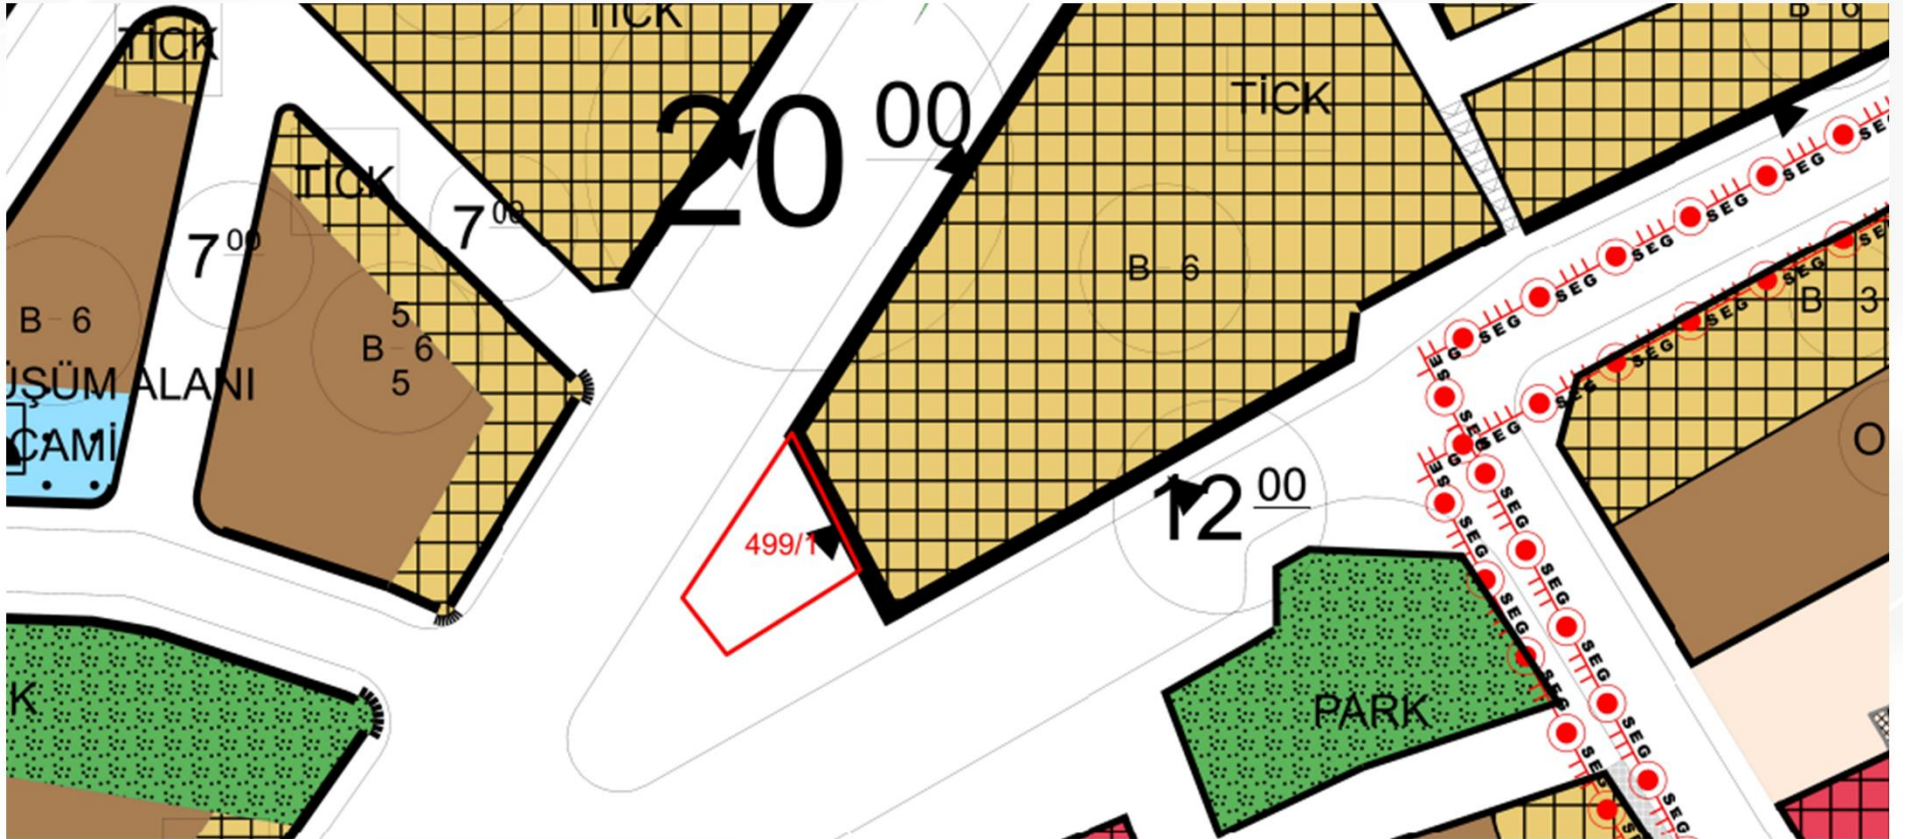

11	13/05/2016	265	<u>Komisyon Görüşü (Rapor) :</u> İmar Komisyonu 12/05/2016 günü saat 10.00' da Büyükşehir Belediyesi İmar ve Şehircilik Daire Başkanlığında yapmış olduğumuz toplantılar ve mahallinde yapmış olduğumuz incelemeler sonucunda Mülkiyeti şahıslara ait Yakutiye İlçesi Topcuoğlu Mahallesi, 499 ada 1 numaralı parselde kayıtlı 166,59 m² yüzölçümüne sahip, altında beş dükkânı olan kargir kiraathane ve pastane niteliğinde, 1/1000 ölçekli uygulama imar planlarında park olarak işli taşınmazın; 1/5000 Ölçekli Nazım İmar Planlarına ve 1/1000 Ölçekli Uygulama İmar Planlara otopark alanı olarak işlenmesi komisyonumuzca uygun bulunmuştur. <u>K A R A R :</u> Mülkiyeti şahıslara ait Yakutiye İlçesi Topcuoğlu Mahallesi, 499 ada 1 numaralı parselde kayıtlı 166,59 m² yüzölçümüne sahip, altında beş dükkânı olan kargir kiraathane ve pastane niteliğinde, 1/1000 ölçekli uygulama imar planlarında park olarak işli taşınmazın, 1- 1/5000 ve 1/1000 ölçekli planlara otopark alanı olarak işlenmesinin İmar ve Bayındırlık Komisyon Raporunda belirtilen şekliyle kabulüne, 2- Otopark alanı olarak işlendikten sonra, bahse konu ada ve parselin gerekli fiyat değerlendirmeleri yapıldıktan sonra 2942 Sayılı Kamulaştırma Kanunu'na göre kamulaştırma işlemlerinin yapılmasına iş ve işlemlerinin yürütülebilmesi için Büyükşehir Belediye Başkanı ve Encümen Başkanlığına yetki verilmesine, meclis üyeleri arasında işari oyla yapılan oylama sonucunda,
----	------------	-----	---