



Alanın Uydu Görüntüsü

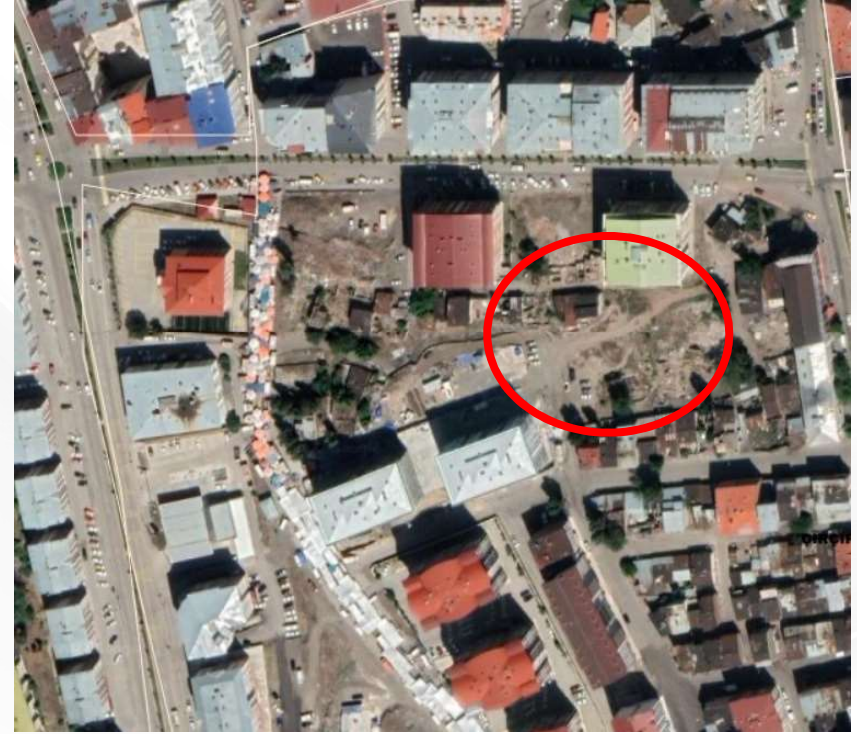

Alanın Yakın Uydu Görüntüsü

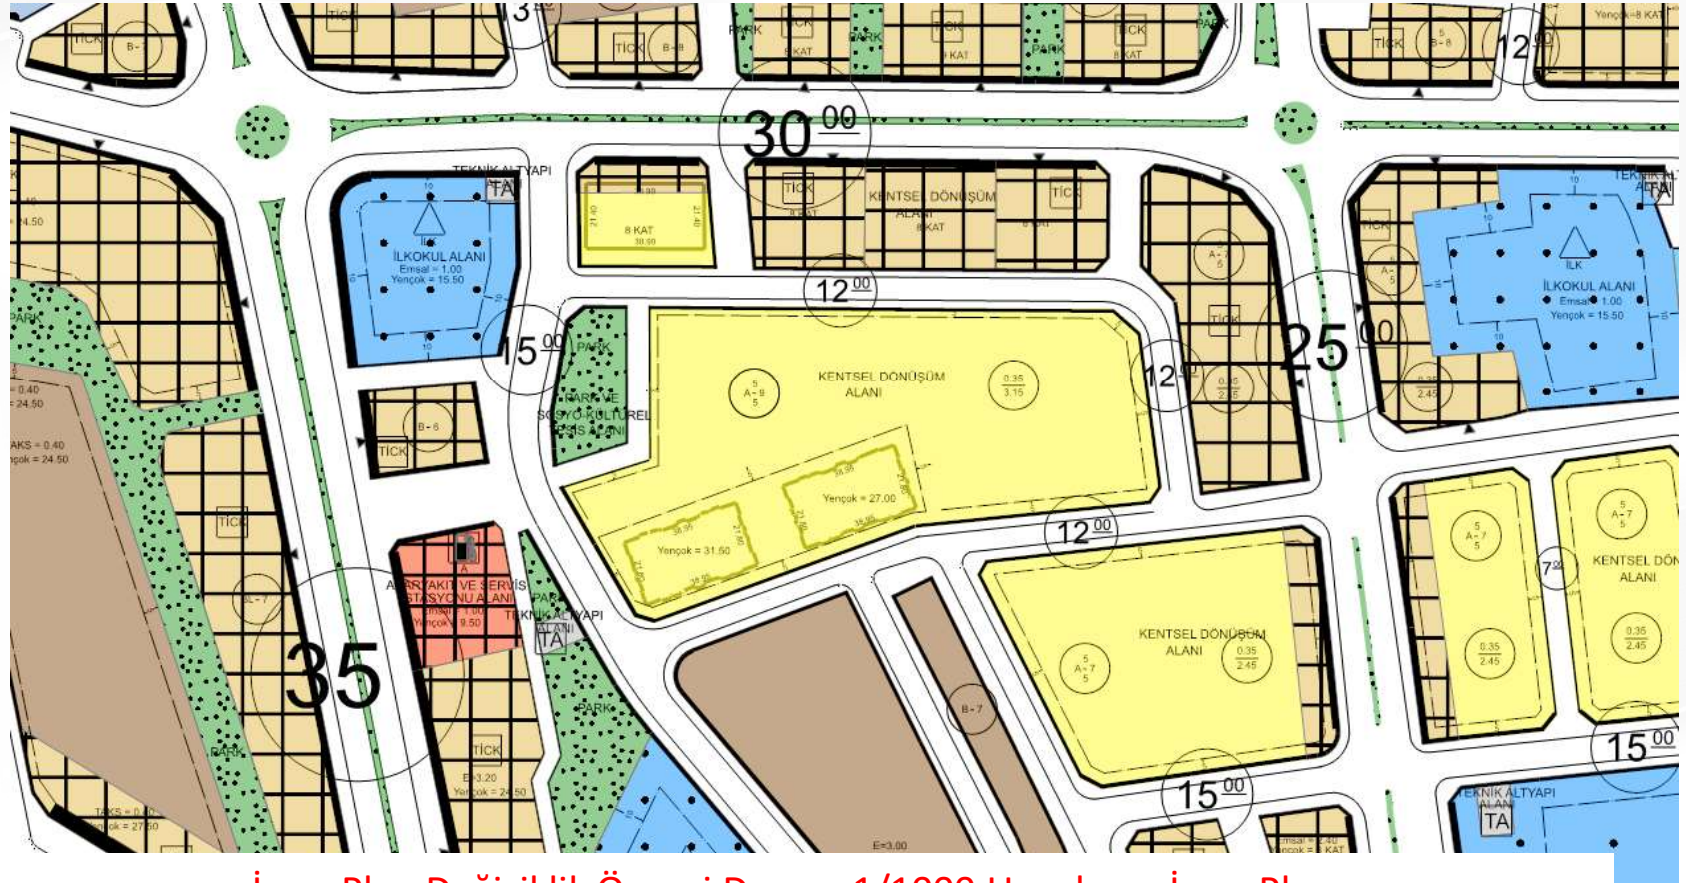

İmar Plan Değişiklik Öncesi Durum 1/1000 Uygulama İmar Planı