PLAN ADI :	ERZURUM PALANDÖKEN KÜLTÜR VE TURİZM KORUMA VE GELİŞİM BÖLGESİ NAZIM İMAR PLANI DEĞİŞİKLİĞİ
TM NO / ADI:	181 / ERZURUM PALANDÖKEN KTKGB
ÖLÇEK:	1/25000
PAFTA SAYISI:	5
PAFTA ADI:	İ46-B4
PİN:	NİP-251048229

İ46A4	İ46A3 — İ46B4
İ46D1	İ46D2

UTTA PLANLAMA PROJELENDİRME DANIŞMANLIK İNŞ. TİC. LTD. ŞTİ.
MAKBULE İLCAN
Şehir Plancısı
T.C. Çevre ve Şehircilik Bakanlığı

2 MÜELLİFİNCE HAZIRLANAN 5 (BEŞ) PAFTADAN İBARET ERZURUM PALANDÖKEN KÜLTÜR VE TURİZM KORUMA VE GELİŞİM BÖLGESİ 1/25000 ÖLÇEKLİ NAZIM İMAR PLANI ASKI İTİRAZLARINA İLİŞKİN PLAN DEĞİŞİKLİĞİ, BAKANLIĞIMIZ PLAN İNCELEME VE DEĞERLENDİRME KURULUNUN 17.01.2024 TARİHLİ VE 2024/02-06 SAYILI KARARI İLE UYGUN GÖRÜLEREK; 2634 SAYILI TURİZMİ TEŞVİK KANUNUNUN 7 NCİ MADDESİ UYARINCA ONANDI.

Canan ÖNEM AÇIKBAŞ
Grup Sorumlusu

29 Şubat 2024

KÜLTÜR VE TURİZM BAKANLIĞI
YATIRIM VE İŞLETMELER GENEL MÜDÜRLÜĞÜ

Özgür ALMAÇ
Daire Başkanı

ERZURUM - İ46-b4

TÜRKİYE 1 : 25 000

HİZMETE ÖZEL
RESTRICTED

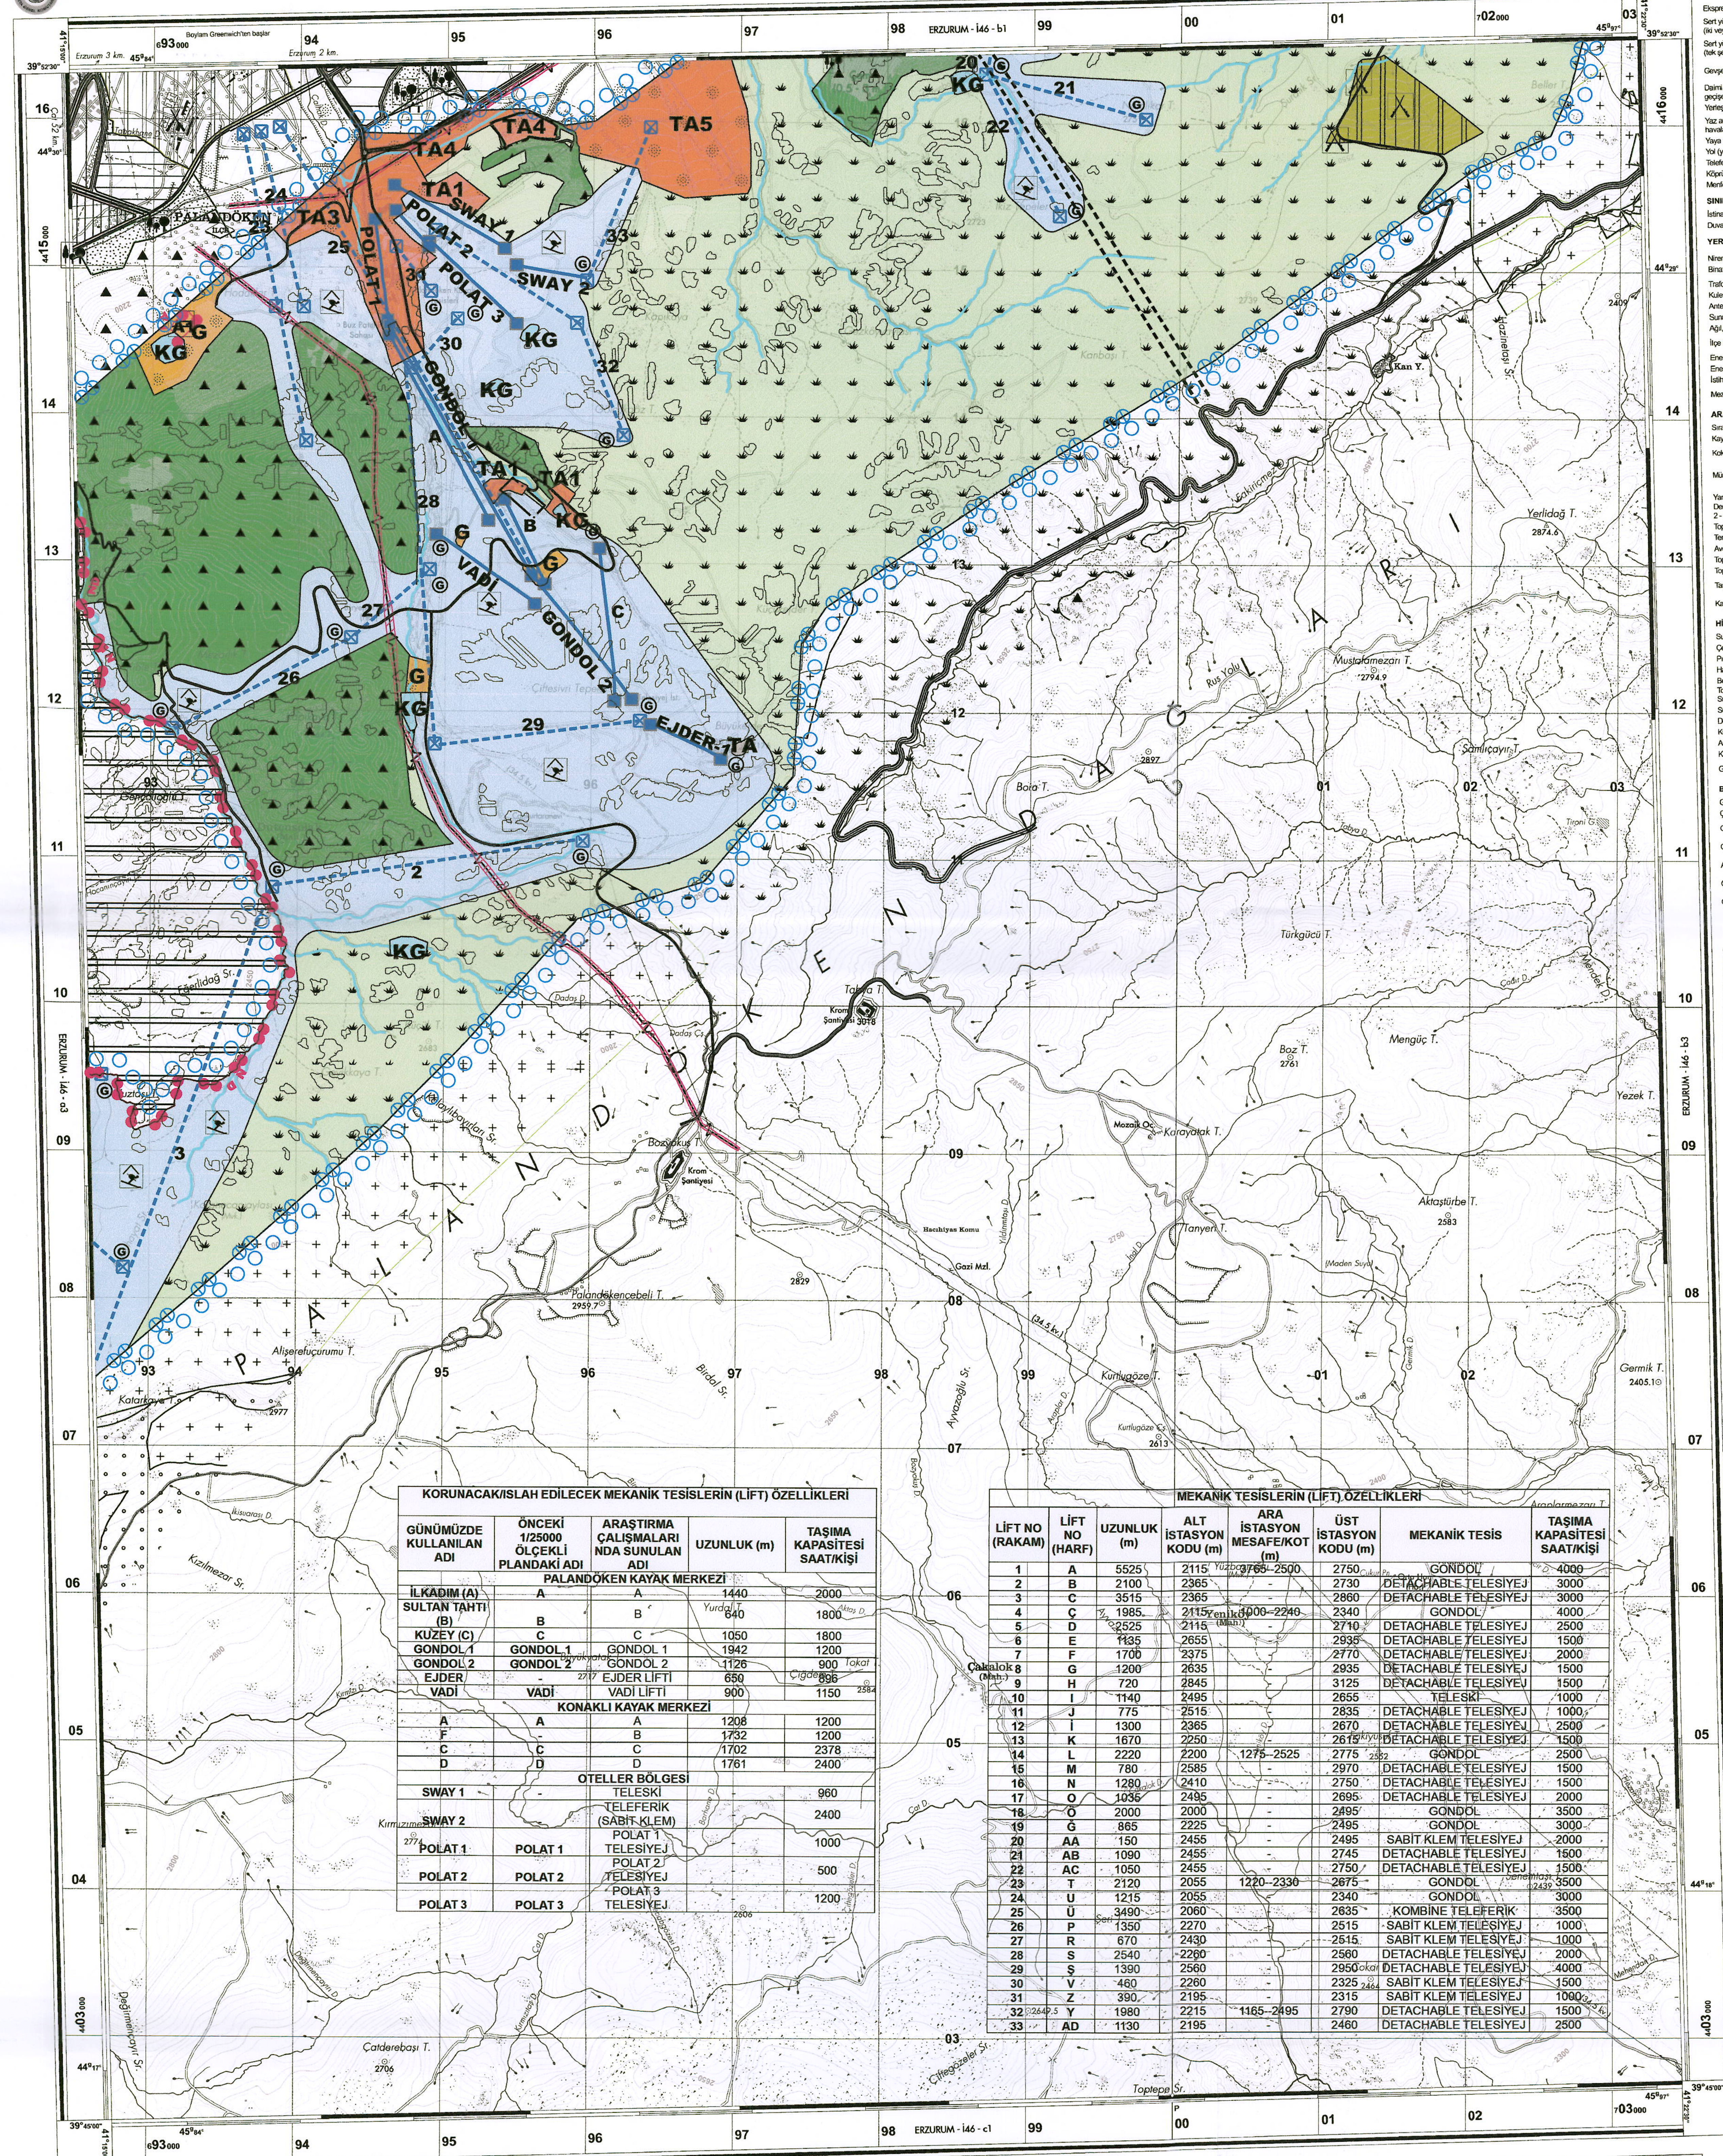

KORUNACAK/ISLAH EDİLECEK MEKANİK TESİSLERİN (LİFT) ÖZELLİKLERİ				
GÜNÜMÜZDE KULLANILAN ADI	ÖNCEKİ 1/25000 ÖLÇEKLİ PLANDAKİ ADI	ARAŞTIRMA ÇALIŞMALARINDA SUNULAN ADI	UZUNLUK (m)	TAŞIMA KAPASİTESİ SAAT/KİŞİ
PALANDÖKEN KAYAK MERKEZİ				
İLKADIM (A)	A	A	1440	2000
SULTAN TAHTI (B)	B	B	640	1800
KUZEY (C)	C	C	1050	1800
GONDOL 1	GONDOL 1	GONDOL 1	1942	1200
GONDOL 2	GONDOL 2	GONDOL 2	1126	900
EJDER	-	EJDER LİFTİ	650	896
VADİ	VADİ	VADİ LİFTİ	900	1150
KONAKLI KAYAK MERKEZİ				
A	A	A	1208	1200
F	-	B	1732	1200
C	C	C	1702	2378
D	D	D	1761	2400
OTELLER BÖLGESİ				
SWAY 1	-	TELESKİ	-	960
SWAY 2	-	TELEFERİK (SABİT KLEM)	-	2400
POLAT 1	POLAT 1	POLAT 1 TELESİYEJ	-	1000
POLAT 2	POLAT 2	POLAT 2 TELESİYEJ	-	500
POLAT 3	POLAT 3	POLAT 3 TELESİYEJ	-	1200

MEKANİK TESİSLERİN (LİFT) ÖZELLİKLERİ							
LİFT NO (RAKAM)	LİFT NO (HARF)	UZUNLUK (m)	ALT İSTASYON KODU (m)	ARA İSTASYON MESAFE/KOT (m)	ÜST İSTASYON KODU (m)	MEKANİK TESİS	TAŞIMA KAPASİTESİ SAAT/KİŞİ
1	A	5525	2115	3765--2500	2750	GONDOL	4000
2	B	2100	2365	-	2730	DETACHABLE TELESİYEJ	3000
3	C	3515	2365	-	2860	DETACHABLE TELESİYEJ	3000
4	Ç	1985	2115	1000--2240	2340	GONDOL	4000
5	D	2525	2115	-	2710	DETACHABLE TELESİYEJ	2500
6	E	1135	2655	-	2935	DETACHABLE TELESİYEJ	1500
7	F	1700	2375	-	2770	DETACHABLE TELESİYEJ	2000
8	G	1200	2635	-	2935	DETACHABLE TELESİYEJ	1500
9	H	720	2845	-	3125	DETACHABLE TELESİYEJ	1500
10	I	1140	2495	-	2655	TELESKİ	1000
11	J	775	2515	-	2835	DETACHABLE TELESİYEJ	1000
12	İ	1300	2365	-	2670	DETACHABLE TELESİYEJ	2500
13	K	1670	2250	-	2615	DETACHABLE TELESİYEJ	1500
14	L	2220	2200	1275--2525	2775	GONDOL	2500
15	M	780	2585	-	2970	DETACHABLE TELESİYEJ	1500
16	N	1280	2410	-	2750	DETACHABLE TELESİYEJ	1500
17	O	1035	2495	-	2695	DETACHABLE TELESİYEJ	2000
18	Ö	2000	2000	-	2495	GONDOL	3500
19	Ğ	865	2225	-	2495	GONDOL	3000
20	AA	150	2455	-	2495	SABİT KLEM TELESİYEJ	2000
21	AB	1090	2455	-	2745	DETACHABLE TELESİYEJ	1500
22	AC	1050	2455	-	2750	DETACHABLE TELESİYEJ	1500
23	T	2120	2055	1220--2330	2675	GONDOL	3500
24	U	1215	2055	-	2340	GONDOL	3000
25	Ü	3490	2060	-	2635	KOMBİNE TELEFERİK	3500
26	P	1350	2270	-	2515	SABİT KLEM TELESİYEJ	1000
27	R	670	2430	-	2515	SABİT KLEM TELESİYEJ	1000
28	S	2540	2260	-	2560	DETACHABLE TELESİYEJ	2000
29	Ş	1390	2560	-	2950	DETACHABLE TELESİYEJ	4000
30	V	460	2260	-	2325	SABİT KLEM TELESİYEJ	1500
31	Z	390	2195	-	2315	SABİT KLEM TELESİYEJ	1000
32	Y	1980	2215	1165--2495	2790	DETACHABLE TELESİYEJ	1500
33	AD	1130	2195	-	2460	DETACHABLE TELESİYEJ	2500

Ölçek - Scale 1 : 25 000

SERİ SERIES K - 816
PAFTA SHEET İ46 - b4
BASKI EDITION 3 - THGK

Harita Genel Komutanlığı tarafından basılmıştır. 2007
Printed by THGK in 2007.

HİZMETE ÖZEL
RESTRICTED