PLAN ADI:	ERZURUM PALANDÖKEN KÜLTÜR VE TURİZM KORUMA VE GELİŞİM BÖLGESİ PALANDÖKEN VE HINIS BOĞAZI MEVKİİ İLAVE ve REVİZYON UYGULAMA İMAR PLANI
TM NO/ADI:	181/ ERZURUM PALANDÖKEN KÜLTÜR VE TURİZM KORUMA VE GELİŞİM BÖLGESİ
ÖLÇEK:	1/1000
PAFTA SAYISI:	3/6
PAFTA ADI:	I46-B-11-C-1-C
PİN:	UİP - 25715496

I46B11D2C | I46B11C1D | I46B11C1C
I46B11C4A | I46B11C4B
I46B11C4C

Fatma ÇİFTÇİ
Şehir Plancısı

MÜELLİFİNCE HAZIRLANAN 6 PAFTADAN İBARET 1/1000 ÖLÇEKLİ ERZURUM PALANDÖKEN KÜLTÜR VE TURİZM KORUMA VE GELİŞİM BÖLGESİ PALANDÖKEN VE HINIS BOĞAZI MEVKİİ İLAVE ve REVİZYON UYGULAMA İMAR PLANI BAKANLIĞIMIZ PLAN İNCELEME VE DEĞERLENDİRME KURULUNUN 03.06.2015 TARİHLİ VE 210/09 SAYILI KARARI İLE UYGUN GÖRÜLEREK, 2634 SAYILI TURİZMİ TEŞVİK KANUNUNUN 7 NCİ MADDESİ UYARINCA ONANDI.

Canan ÖNEM AÇIKBAŞ
GRUP SORUMLUSU

KÜLTÜR VE TURİZM BAKANLIĞI
YATIRIM VE İŞLETMELER GENEL MÜDÜRLÜĞÜ

Özgür ALMAÇ
DAİRE BAŞKANI

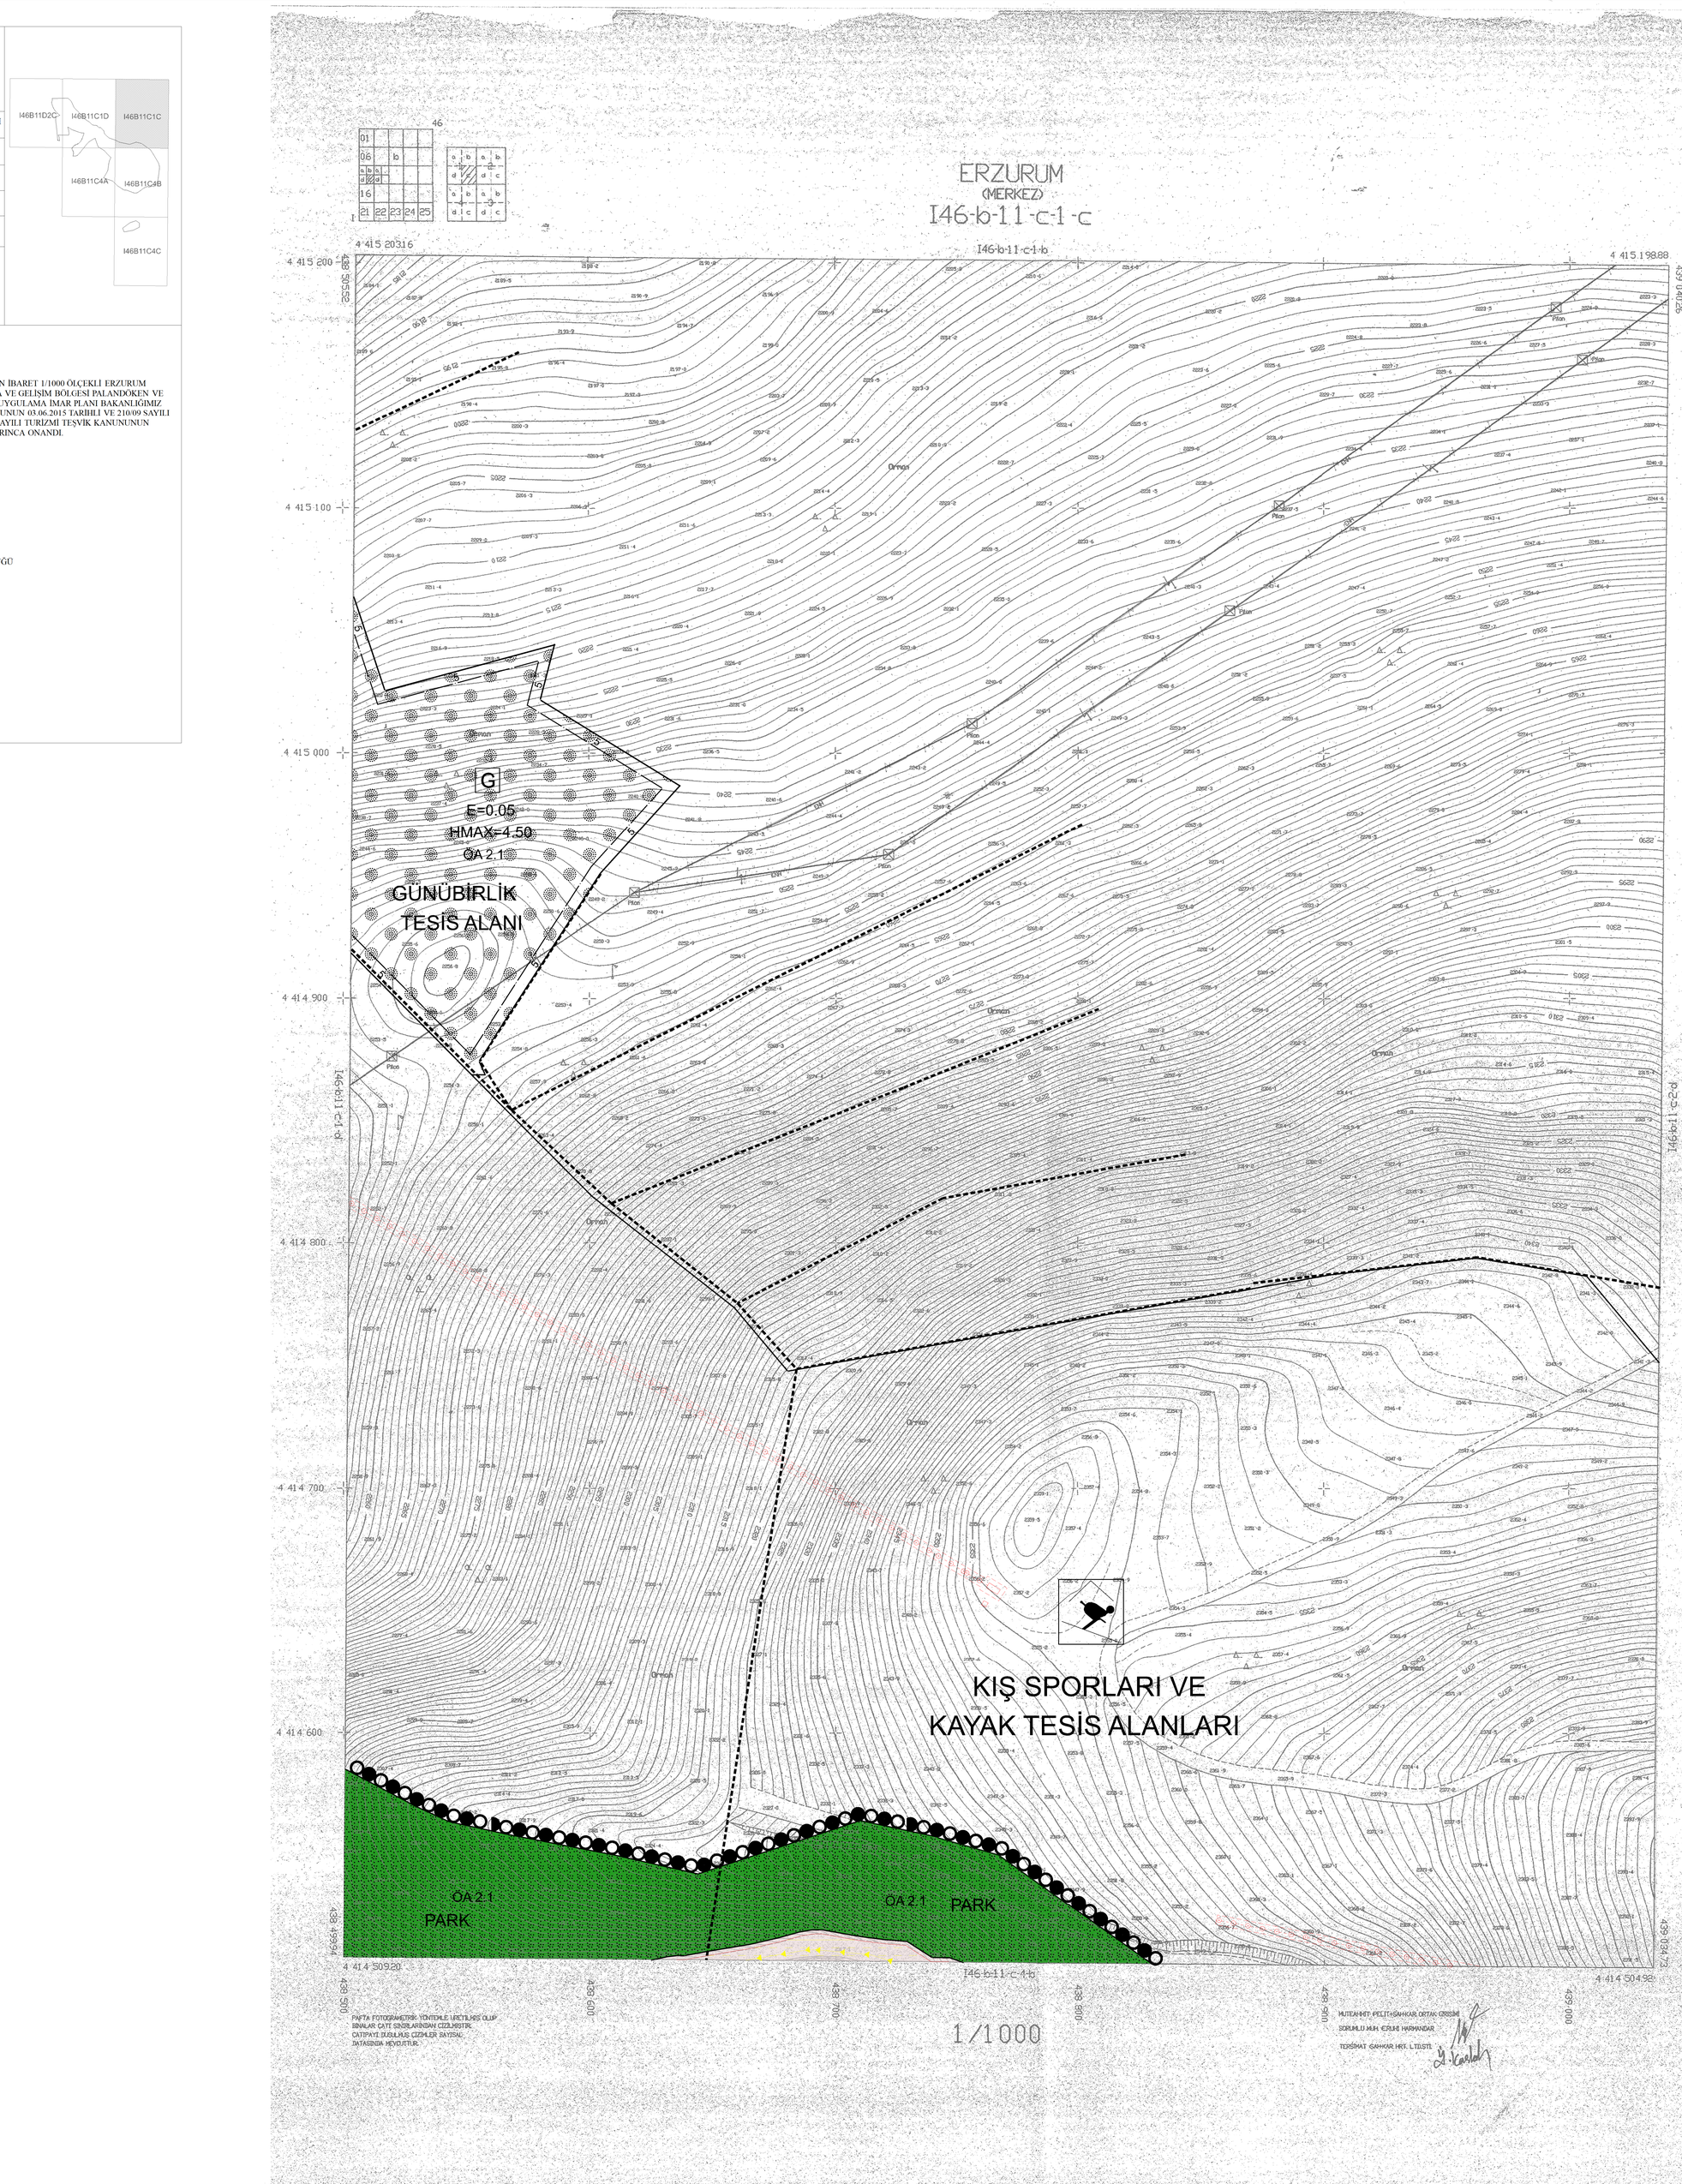

ITRF 96 KOORDİNAT SİSTEMİNDE VE 1.1998.0 EPOCHUNDA PELİT-ŞAHKAR ORTAK GİRİŞİMİ TARAFINDAN YAPILAN 657 ADET HALİPAZIR HARİTA ONANDI
11/12/2006

İLLER BANKASI
A.SERDAR TİRYAKİ
HARİTA DAİRESİ BAŞKANI V.

PAFTA FOTOGRAMETRİK YÖNTEMLE ÜRETİLMİŞ OLUP BİNALAR CATI SINIRLARINDAN ÇİZİLMİŞTİR. CATIPAYI UYUŞMAZLIĞI ÇİZİMLER BAYİSAL DATASINDA MEVCUTTUR.

MÜTEAHHİT: PELİT-ŞAHKAR ORTAK GİRİŞİMİ
SORUMLU MÜH. ERSİN HARMANDAR
TERSİMAT ŞAHKAR HRY. LTD.ŞTİ.

ERZURUM (MERKEZ) I46-b-11-c-1-c